


KONSTRUKCJA NAWIERZCHNI

PRZEKRÓJ A - A

SKALA 1 : 20

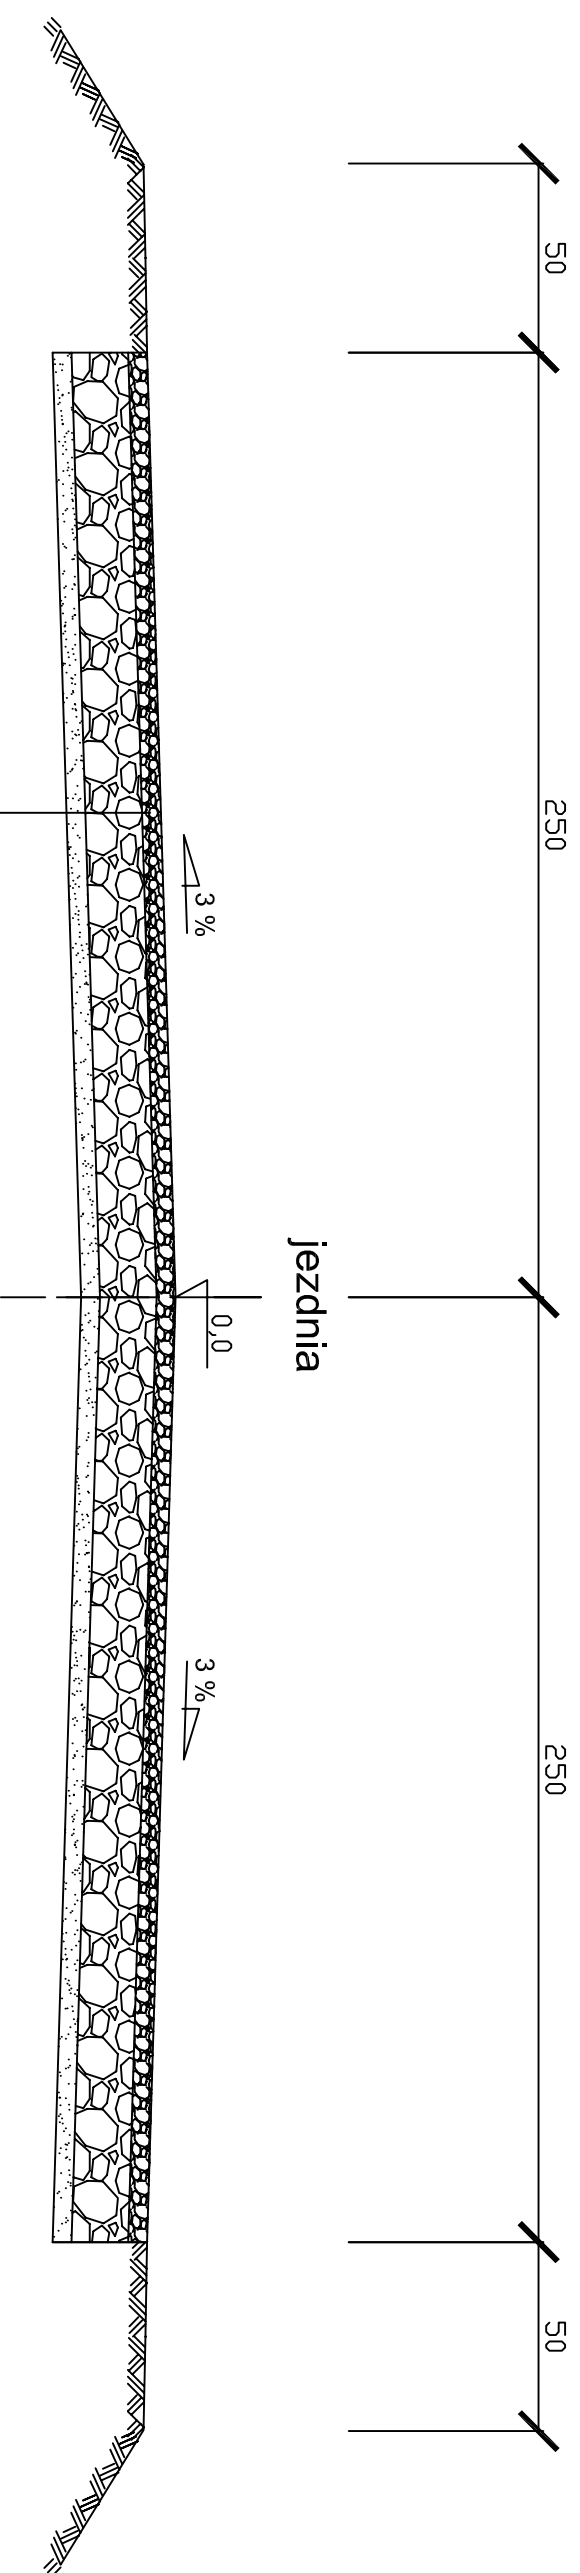

w-wa z kruszywa betonowego sortowanego frakcji 1 - 31,5 mm, grub. 5 cm

w-wa z kruszywa betonowego sortowanego frakcji 31,5 - 63 mm, grub. 15 cm

warstwa odsączająca z piasku grub. 5 cm

Pracownia Projektowa D.M.

Włodzimierz Łaganowski
87-100 Toruń, ul. Harcerska 16 c/4
tel. 513-143-033

Objekt: Modernizacja drogi gminnej - dojazdowej do gruntów rolnych

Adres: Wielkie Pulkowo, działka nr 3, gm. Dębowa Łąka

Branża: Drogowa | Stadium: Projekt budowlano-wykonawczy

Investor: Gmina Dębowa Łąka, 87-100 Dębowa Łąka

Nazwa rysunku: **Konstrukcja nawierzchni jezdni**

Projektant: Włodzimierz Łaganowski | GP.N.8346/159/TO/91
specj. konstrukcyjno - inżynierska
w zakresie drog

Data: czerwiec 2015 r

Skala: 1 : 20

Nr. rys. 5