




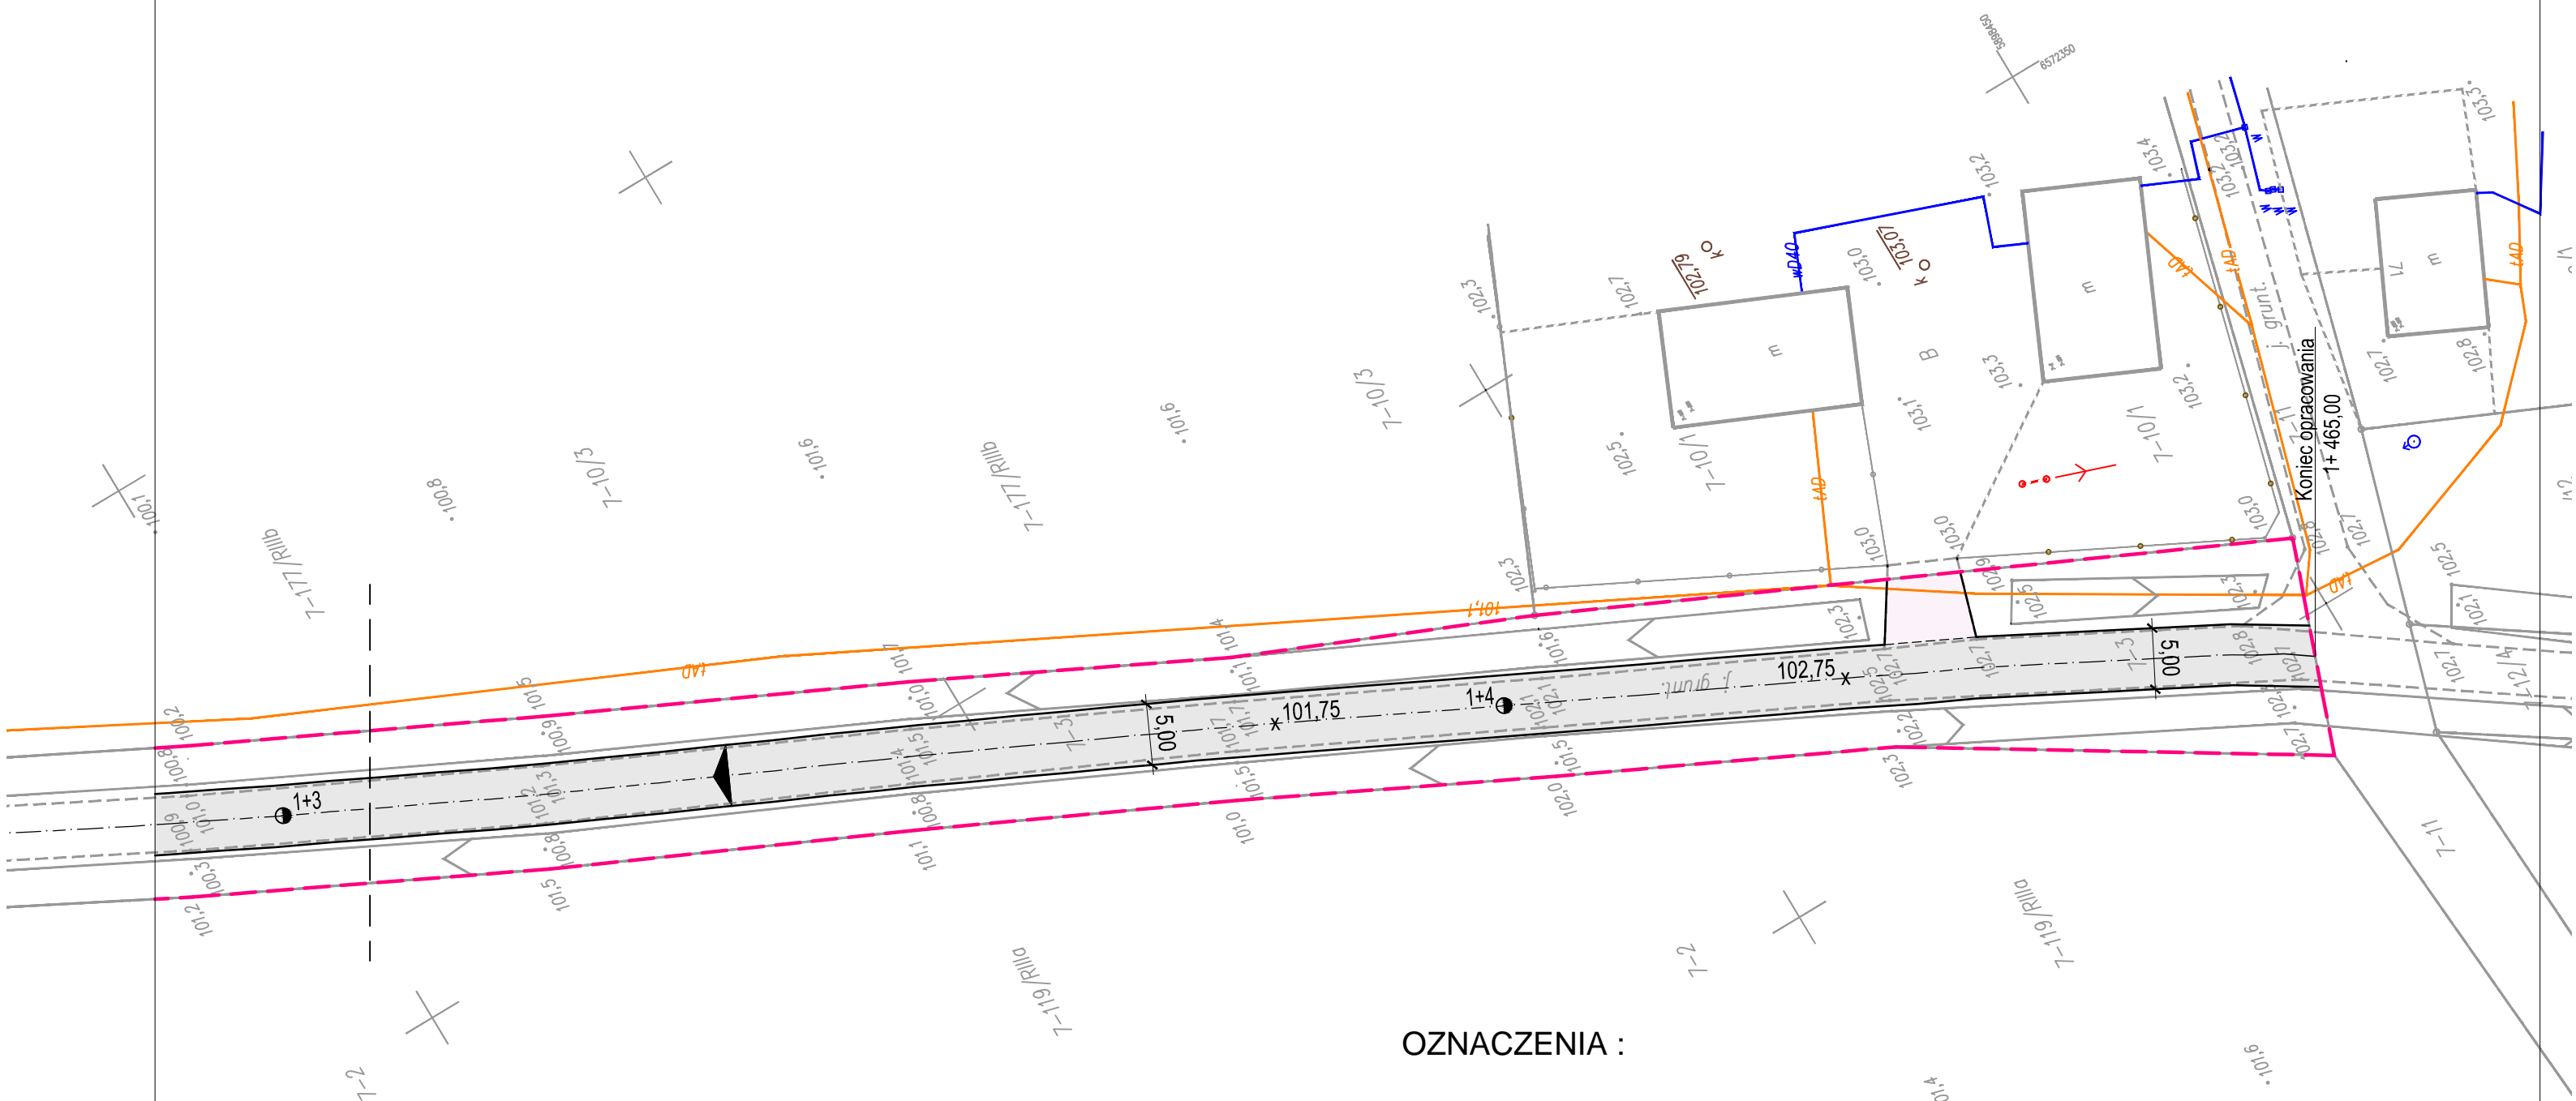

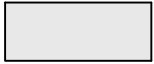

# ARKUSZ 4

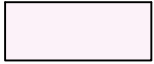

-  Projektowana nawierzchnia tłuczniowa
-  Wjazdy
-  Granice opracowania
-  100.80 Rzędne istniejące
-  x 101,75 Rzędne projektowane
-  Pochylenie nawierzchni

Pracownia Projektowa D.M.		Włodzimierz Łaganowski 87-100 Toruń, ul. Harcerska 16 c./4 tel. 513-14-30-33	
Obiekt:	Modernizacja drogi gminnej - dojazdowej do gruntów rolnych		
Adres:	Wielkie Pułkowo, działka nr 3, obręb 0007 Wielkie Pułkowo		
Branża:	Drogowa	Stadium:	Projekt budowlano-wykonawczy
Inwestor:	Gmina Dębowa Łąka, 87-207 Dębowa Łąka		
Nazwa rysunku:	<b>Modernizacja drogi dojazdowej</b>		
Projektant dróg:	Włodzimierz Łaganowski	GP.IV.8346/159/TO/91 specj. konstrukcyjno - inżynierska w zakresie dróg	
Data:	czerwiec 2015 r	Skala 1 : 500	Nr rys. 4